

Rent
- 家賃 -

3.95 ~ 4.95 万円

食費: 27,500円/月 [25,000円+税] ※欠食返金あり

年間管理費	15.6万円/年 (月払可: 1.35万円/月)
入館金	1年: 7万円 2年: 12万円
敷金	5万円

Detail
- 詳細 -

所在地	宮城県柴田郡柴田町船岡東の口43
完成	R4年3月完成
構造	重量鉄骨4階・全100室
保険	総合補償要

Access
- 交通 -

◆JR東北本線「船岡」駅 — 徒歩13分

EQUIPMENTS

設備

◆ 共用設備


オートロック/防犯カメラ(ユニセーフ24)
宅配BOX/エレベーター/BS・CSアンテナ/駐輪場

◆ 専用設備

セパレート/温水洗浄便座/浴室乾燥機/フリーシンク(洗面)/暗証番号式キー
モニター付インターフォン/光ネット(Wi-Fi対応)/家具家電付デザインルーム
吊棚/収納/シューズケース/居室照明/エアコン/バルコニー

Room Type

間取図

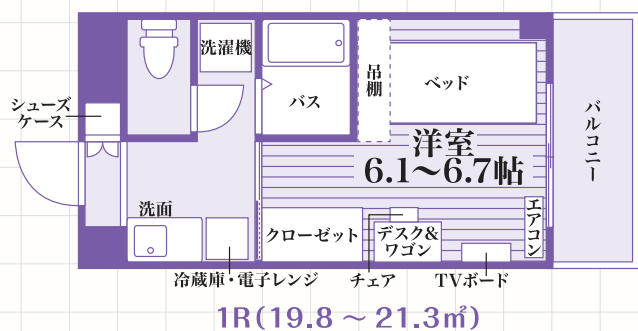

※間取図は一例です。部屋の形状を示したもので、実際の縮尺とは異なります。
家具家電の配置・点数等は実際とは異なる場合があります。

Floor Plan

部屋タイプ


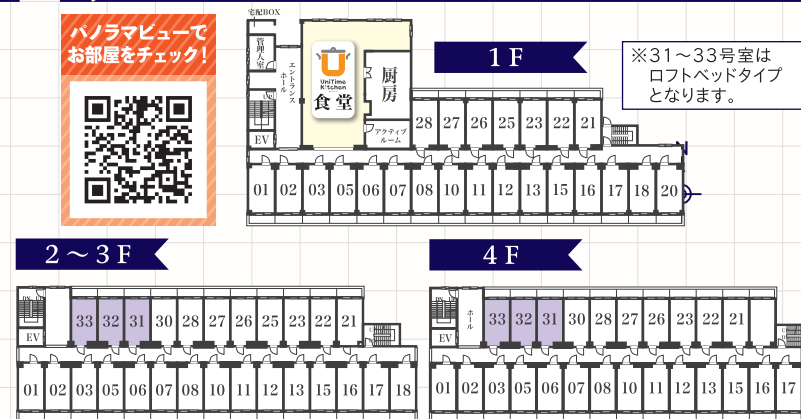


PHOTO GALLERY



1Rタイプ

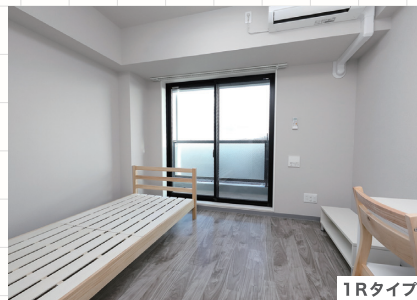

ロフトベッドタイプ



室内廊下



クローゼット



フリーシンク



バスルーム



バルコニー




シューズケース




食堂



共用キッチン

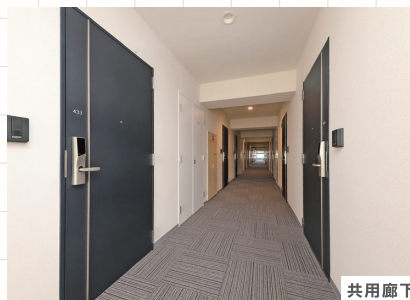

共用廊下

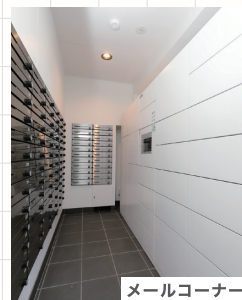

メールコーナー

朝・夕
2食付

UniTime
Kitchen
by UniLife

～食事付き学生マンション～

ユニタイムキッチン
詳細はWEBへ▶



学生生活をより豊かにする食事を。

UniLifeの食堂「UniTimeKitchen」では、入居者の皆様に毎日の食生活の安心をお届けします。



管理栄養士監修メニュー

管理栄養士監修の、栄養バランスを考えたメニュー。体調や健康面のフォローもあるので親御さんも安心です。

手づくりのおいしさ

出来立てのおいしさをお届けしたいという想いから、必ず館内の厨房でお料理を作り、提供しています。



ごはんはおかわり自由

食べ盛りの学生さんに満足していただけるよう、ご飯はお替り自由! たっぷり食べて、元気に過ごしてくださいね。

イベントメニューが楽しい

カレーフェア、クリスマスディナーなど、季節や行事にちなんだメニューでコミュニケーションを大切にします。

献立例

ひき肉入りスクランブルエッグ、メンチカツカレー、トンカツ、チキンステーキ、じゃが芋とトマトのスープ、鶏のソテーソース、鶏つくねと白菜のクリーム煮、あんかけ焼きそば、豚豚、ミックスフライ

※写真はすべてイメージです。

家具家電付きデザインルーム (カジュアルプラン)

白を基調としたナチュラルな家具家電だから、どんな色にも相性ぴったり!

家具

+

家電



引越し代も手間も節約で、
本当に助かりました!

「遠方で何度も現地に行くのが難しい!」「進学先決定が遅かった!」など、引越し準備をする時間がない方は、UniLifeの家具家電付きデザインルームで解決♪



防犯面もあんしん!セキュリティサービス



館内で異常を発見した際、共用部の非常ボタンを押すことでベルが鳴動し異常を通報。ALSOKまたは、SECOM管制センターにてカメラ画像や音声通話で状況を確認、必要時はガードマンが24時間体制で現地に駆け付けます。



※ALSOK・SECOMの委託警備会社に対応する場合がございます。
※一部常時録画非対応のマンションがございます。(コントロールセンターへは非常押しボタンを押した前後、数秒間の画像が転送され、現地の状況確認を行います)

USEFUL EQUIPMENTS 便利な設備をご紹介します

※写真はすべてイメージです。

オートロック



エントランスに設置され、入居者以外の立ち入りを制限します。

モニター付インターフォン



来訪者を、音声とモニター画面で確認できるので安心です。

宅配BOX



留守中でも、宅配便など荷物の受け取りを行います。

暗証番号式キー



自身で設定した番号で解錠でき、鍵の紛失の心配がありません。

浴室乾燥機



雨の日でも洗濯物を乾かせ、浴室内のカビ対策にも効果的です。

吊棚



天井に設置された吊棚を活用すれば、お部屋もすっきり。

アクティブルーム



ランニングマシン2台と大きな鏡を設置したスペースです。日々のトレーニングにご活用いただけます。

シェアグッズ

共用部にご自由にお使いいただける布団乾燥機やフットマッサージ機、圧力鍋やホットプレートなどをご用意しております

